

FLÄCHENWIDMUNGSPLAN GEMEINDE MUNDERFING	EV.NR.	EV.NR.ÄNDERUNG
	FW 5	FW 5.45
	2013	

TEIL A: FLÄCHENWIDMUNGSTEIL NR. 5
ÄNDERUNG NR. 5.45 **M 1 : 5.000**

GRUNDLAGE TEIL B: ÖEK ÄNDERUNG NR. 2.21 **BESCHLUSS**
DES GEMEINDERATES VOM

ÖFFENTLICHE AUFLAGE **BESCHLUSS**
DES GEMEINDERATES

AUFLAGE	VON	BIS	ZAHL	
			DATUM	

--	--

RUNDSIEGEL
BÜRGERMEISTER/IN
RUNDSIEGEL
BÜRGERMEISTER/IN

GENEHMIGUNG **KUNDMACHUNG**
DER OÖ. LANDESREGIERUNG

	KUNDMACHUNG	VOM	
	ANSCHLAG	AM	
	ABNAHME	AM	
	RECHTSWIRKSAM	AB	
RUNDSIEGEL		BÜRGERMEISTER/IN	

VERORDNUNGSPRÜFUNG
DER OÖ. LANDESREGIERUNG

PLANVERFASSER

ARGE raum-planA DIPL. ING. DR. CHRISTOPH HAUSER NAME	TELEFUNKENSTRASSE 2 A-4840 VÖCKLABRUCK ANSCHRIFT
--	--

LEGENDE


- W Wohngebiet
- SP Schutz- oder Pufferzone im Bauland
SP9: Waldrandzone: natürliche Einfriedungen und Aufschließungsstraßen getattet
- D Dorfgebiet
- M Gemischtes Baugebiet
- MB Eingeschränktes gemischtes Baugebiet - unter Ausschluss betriebsfremder Wohnungen
- B Betriebsbaugebiet
- SO Sondergebiet des Baulandes - Umspannwerk
- fließender Verkehr
- Für die Land- und Forstwirtschaft bestimmte Fläche, Ödland
- Trg 3 Trenngrün, Trg 3: Funktion: Abstand zur Bahn, jegliche Bebauung ist unzulässig, Bepflanzung erwünscht
- Landesstraßen B mit Schutzzonen
- Nebenbahn
Festgelegte Widmung: Land- und Forstwirtschaft, Ödland
- Hochspannungsfreileitung oder Bahnstromleitung mit Schutzbereich
- Transformatorstation
- Wald entsprechend der forstrechtlichen Planung
- Gewässer fließend
- Änderungsgebiet aktuell
- Änderungsgebiet nicht aktuell

Plangrundlage DKM (Stand 2021); © Bundesamt für Eich- und Vermessungswesen;
Datenkopie zur Verfügung gestellt von der Gemeinde am 18.8.2022


ÄNDERUNGEN

Parzellen Nr.	Bisherige Widmung	Neue Widmung	Fläche (ca.)
365/3 tw.	Land- und forstwirtschaftliche Fläche, Ödland	eingeschränktes gemischtes Baugebiet (MB)	1.270 m ²

ÜBERSICHTSPLAN

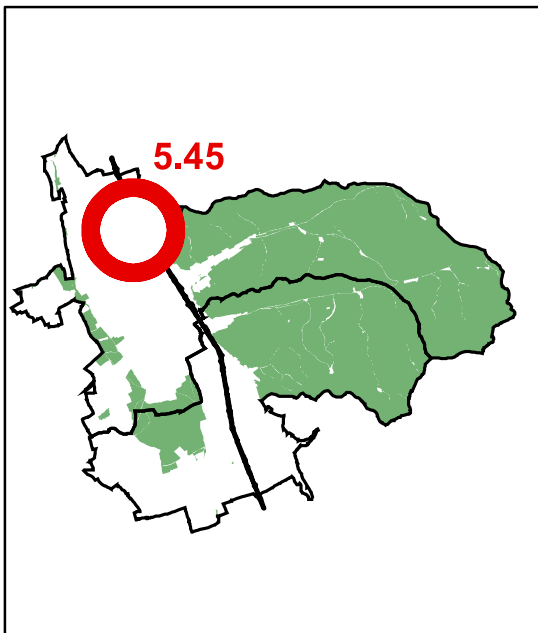



ÖEK ÄNDERUNG 2.21

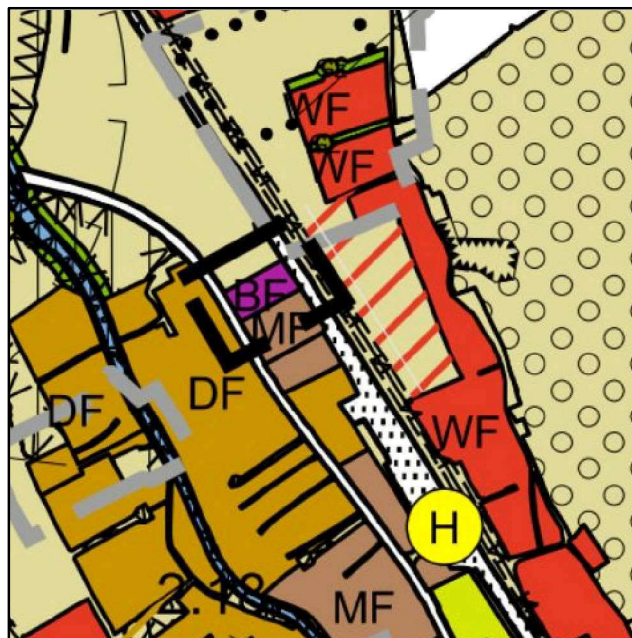

66/1

366/2

370/1

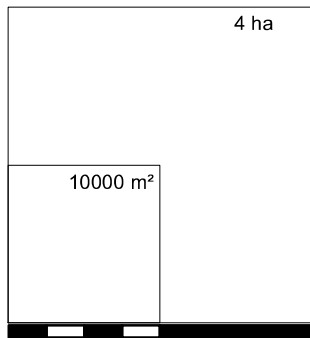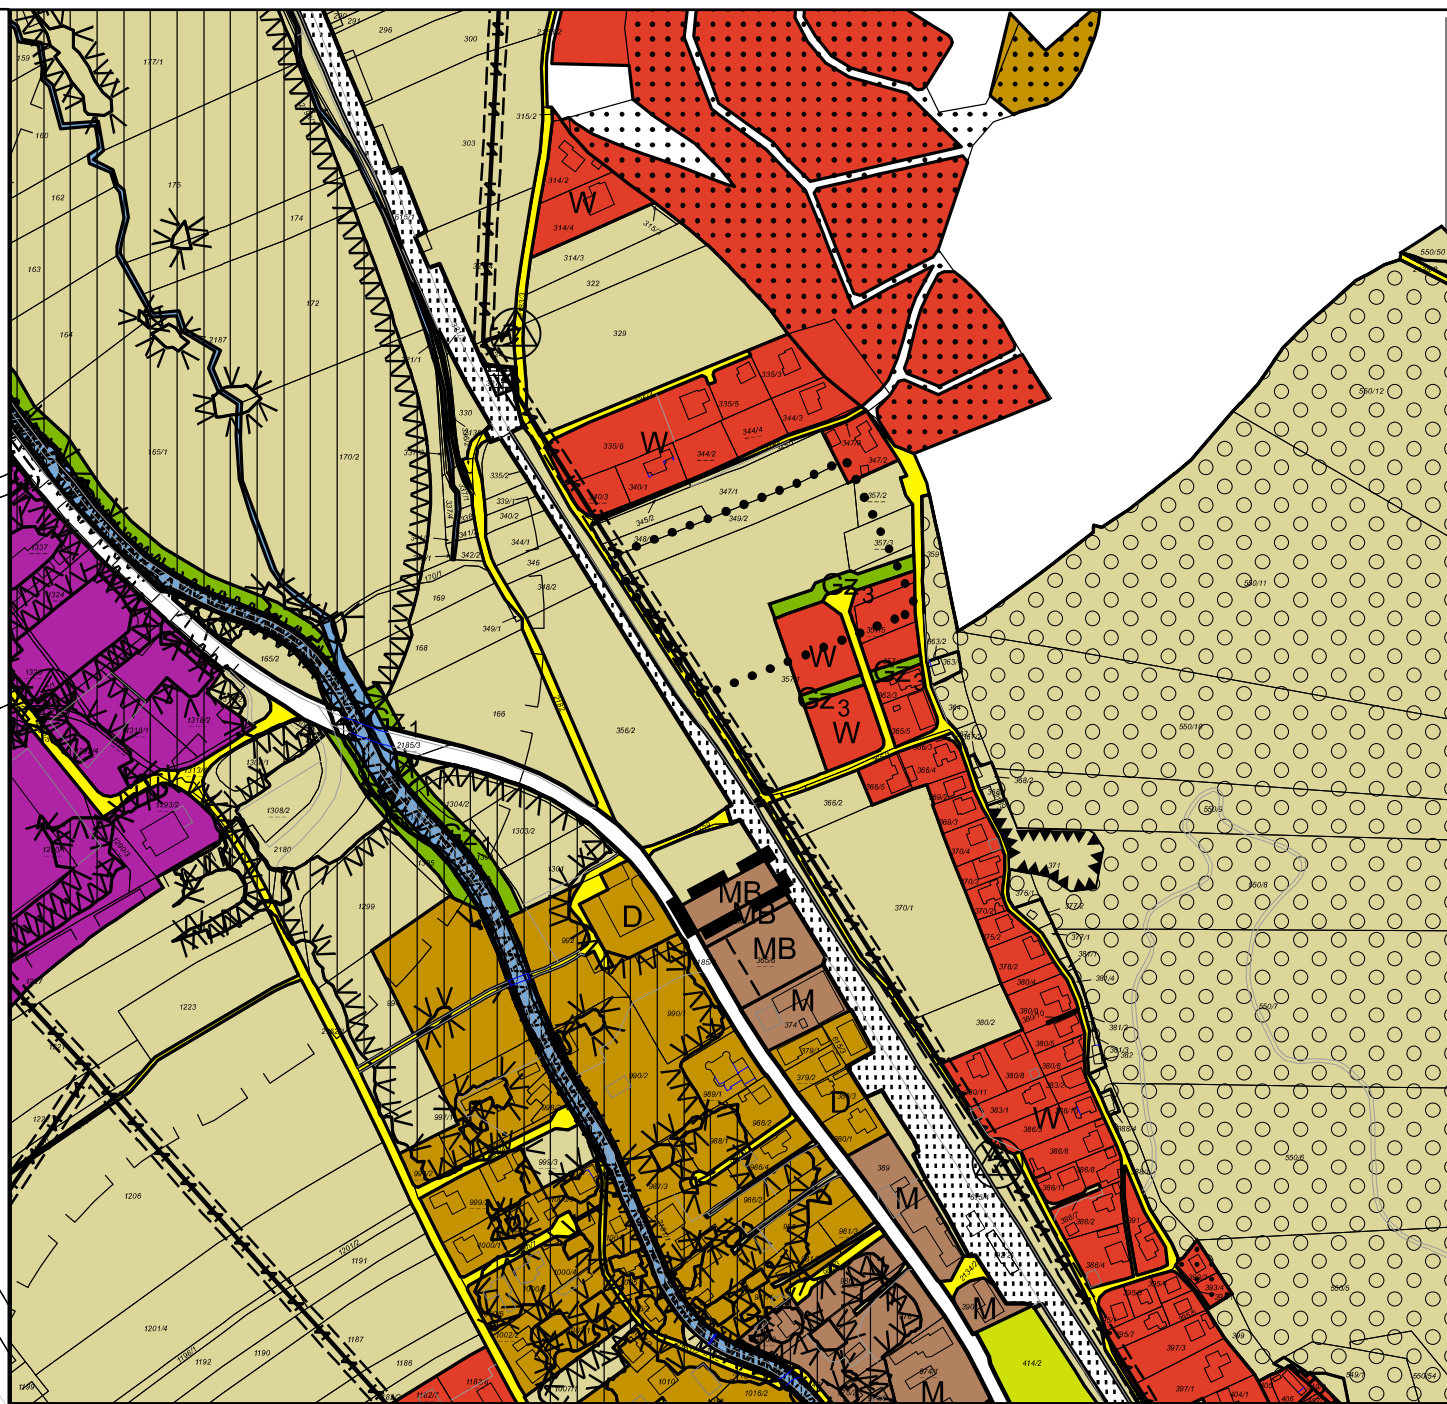

M 1 : 5.000



Bisherige Widmung

380/3



M 1 : 1.000

357/1

356/2

2182
166

366/1

366/2

2159

615/4

2134/3

1301

370/1

365/3

MB

365/7

992

2185/2

365/6

990/1

374

379/1

990/2

379/2

2186/1

989/1

380/3